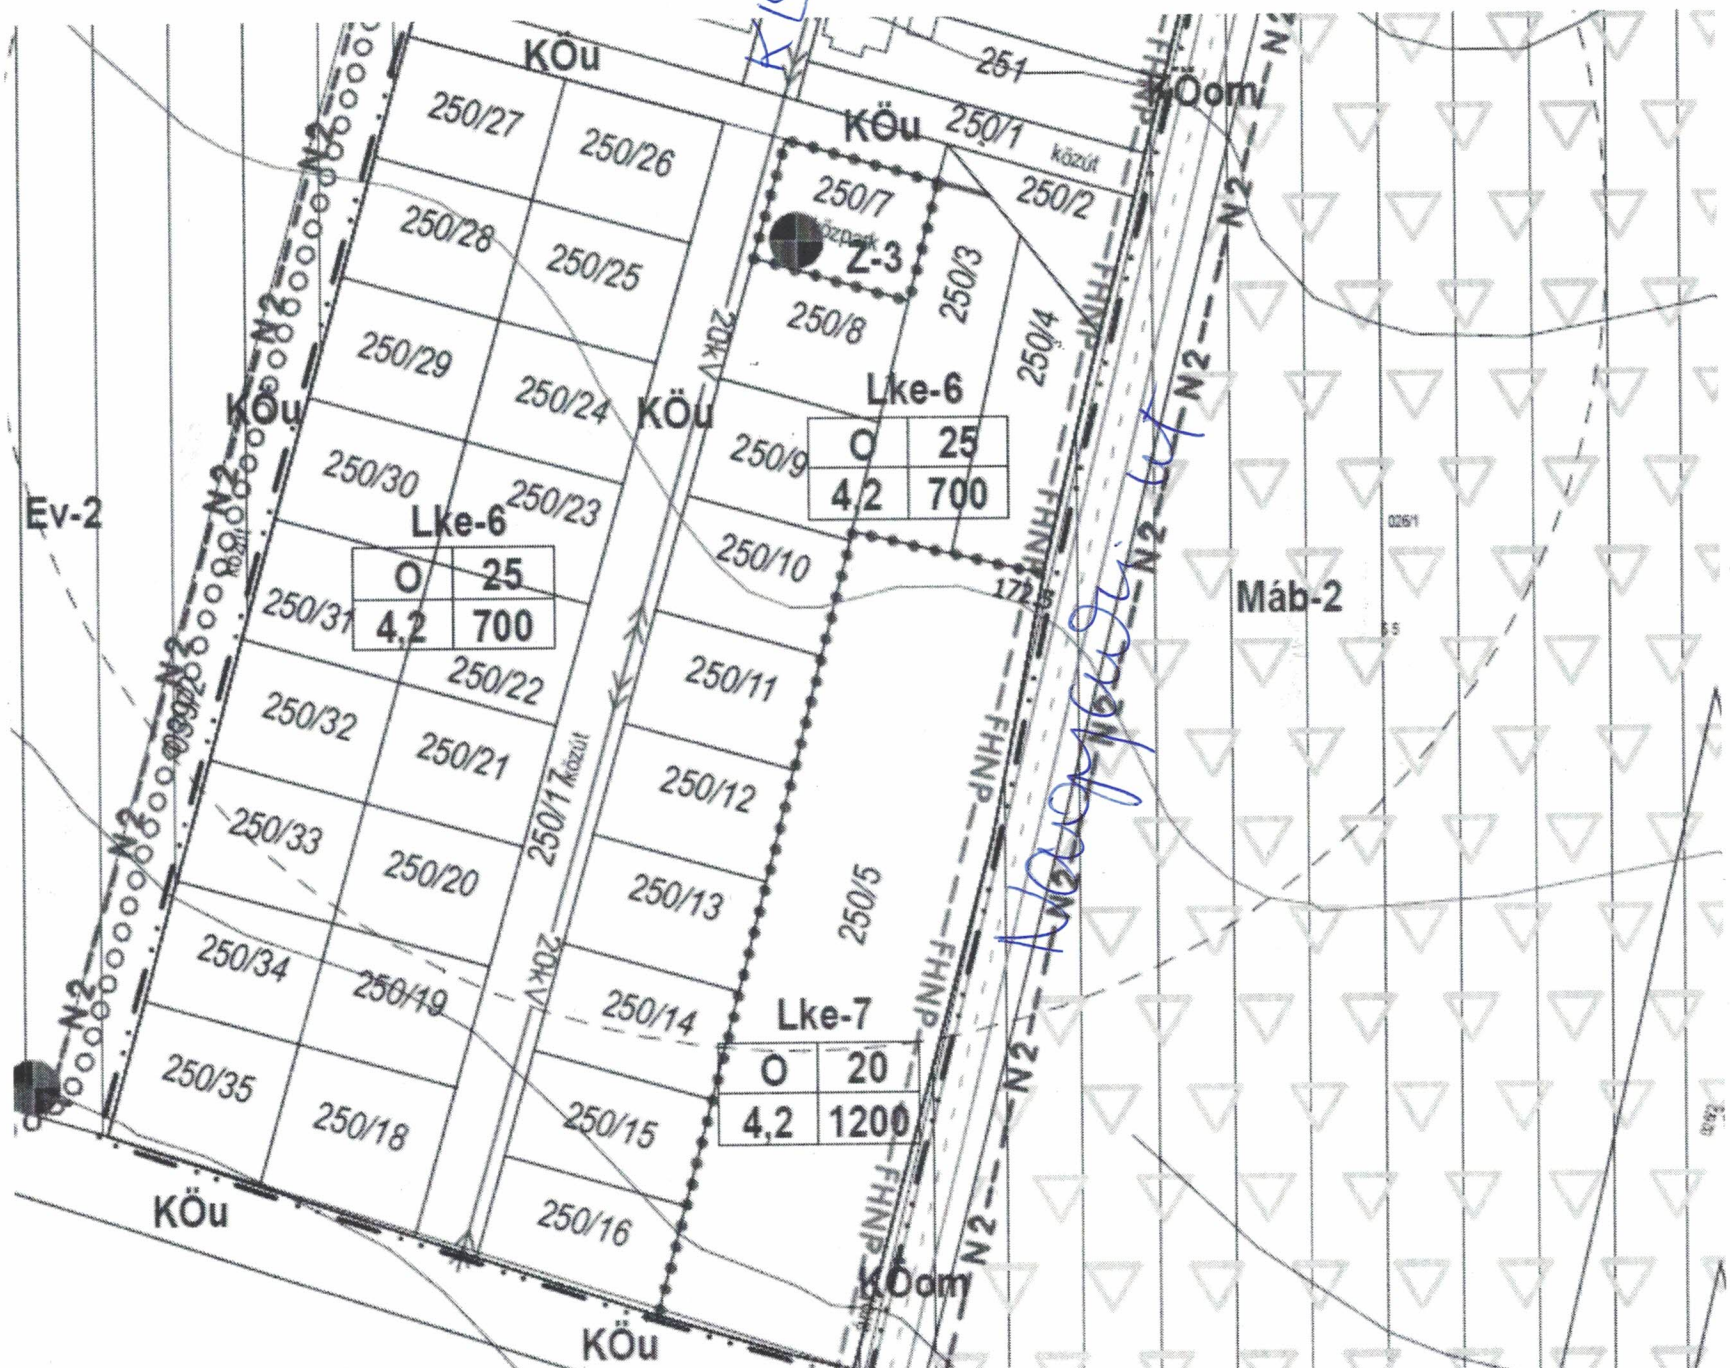
KÖu
250/27
250/26
250/28
250/25
250/29
250/24
250/30
250/23
250/31
250/22
250/32
250/21
250/33
250/20
250/34
250/19
250/35
250/18
250/17 közút
20kV
KÖu
KÖu
KÖu
251
KÖu
250/1 közút
250/2
250/7
Z-3
250/8
250/3
250/4
250/9
250/10
250/11
250/12
250/13
250/14
250/15
250/16
250/5
KÖom
KÖom
Lke-6
O 25
4,2 700
Lke-6
O 25
4,2 700
Lke-7
O 20
4,2 1200
Ev-2
Máb-2
FHNP
N2
172