


Fertőboz


Szabályozási tervek területi hatályának helyszínrajza

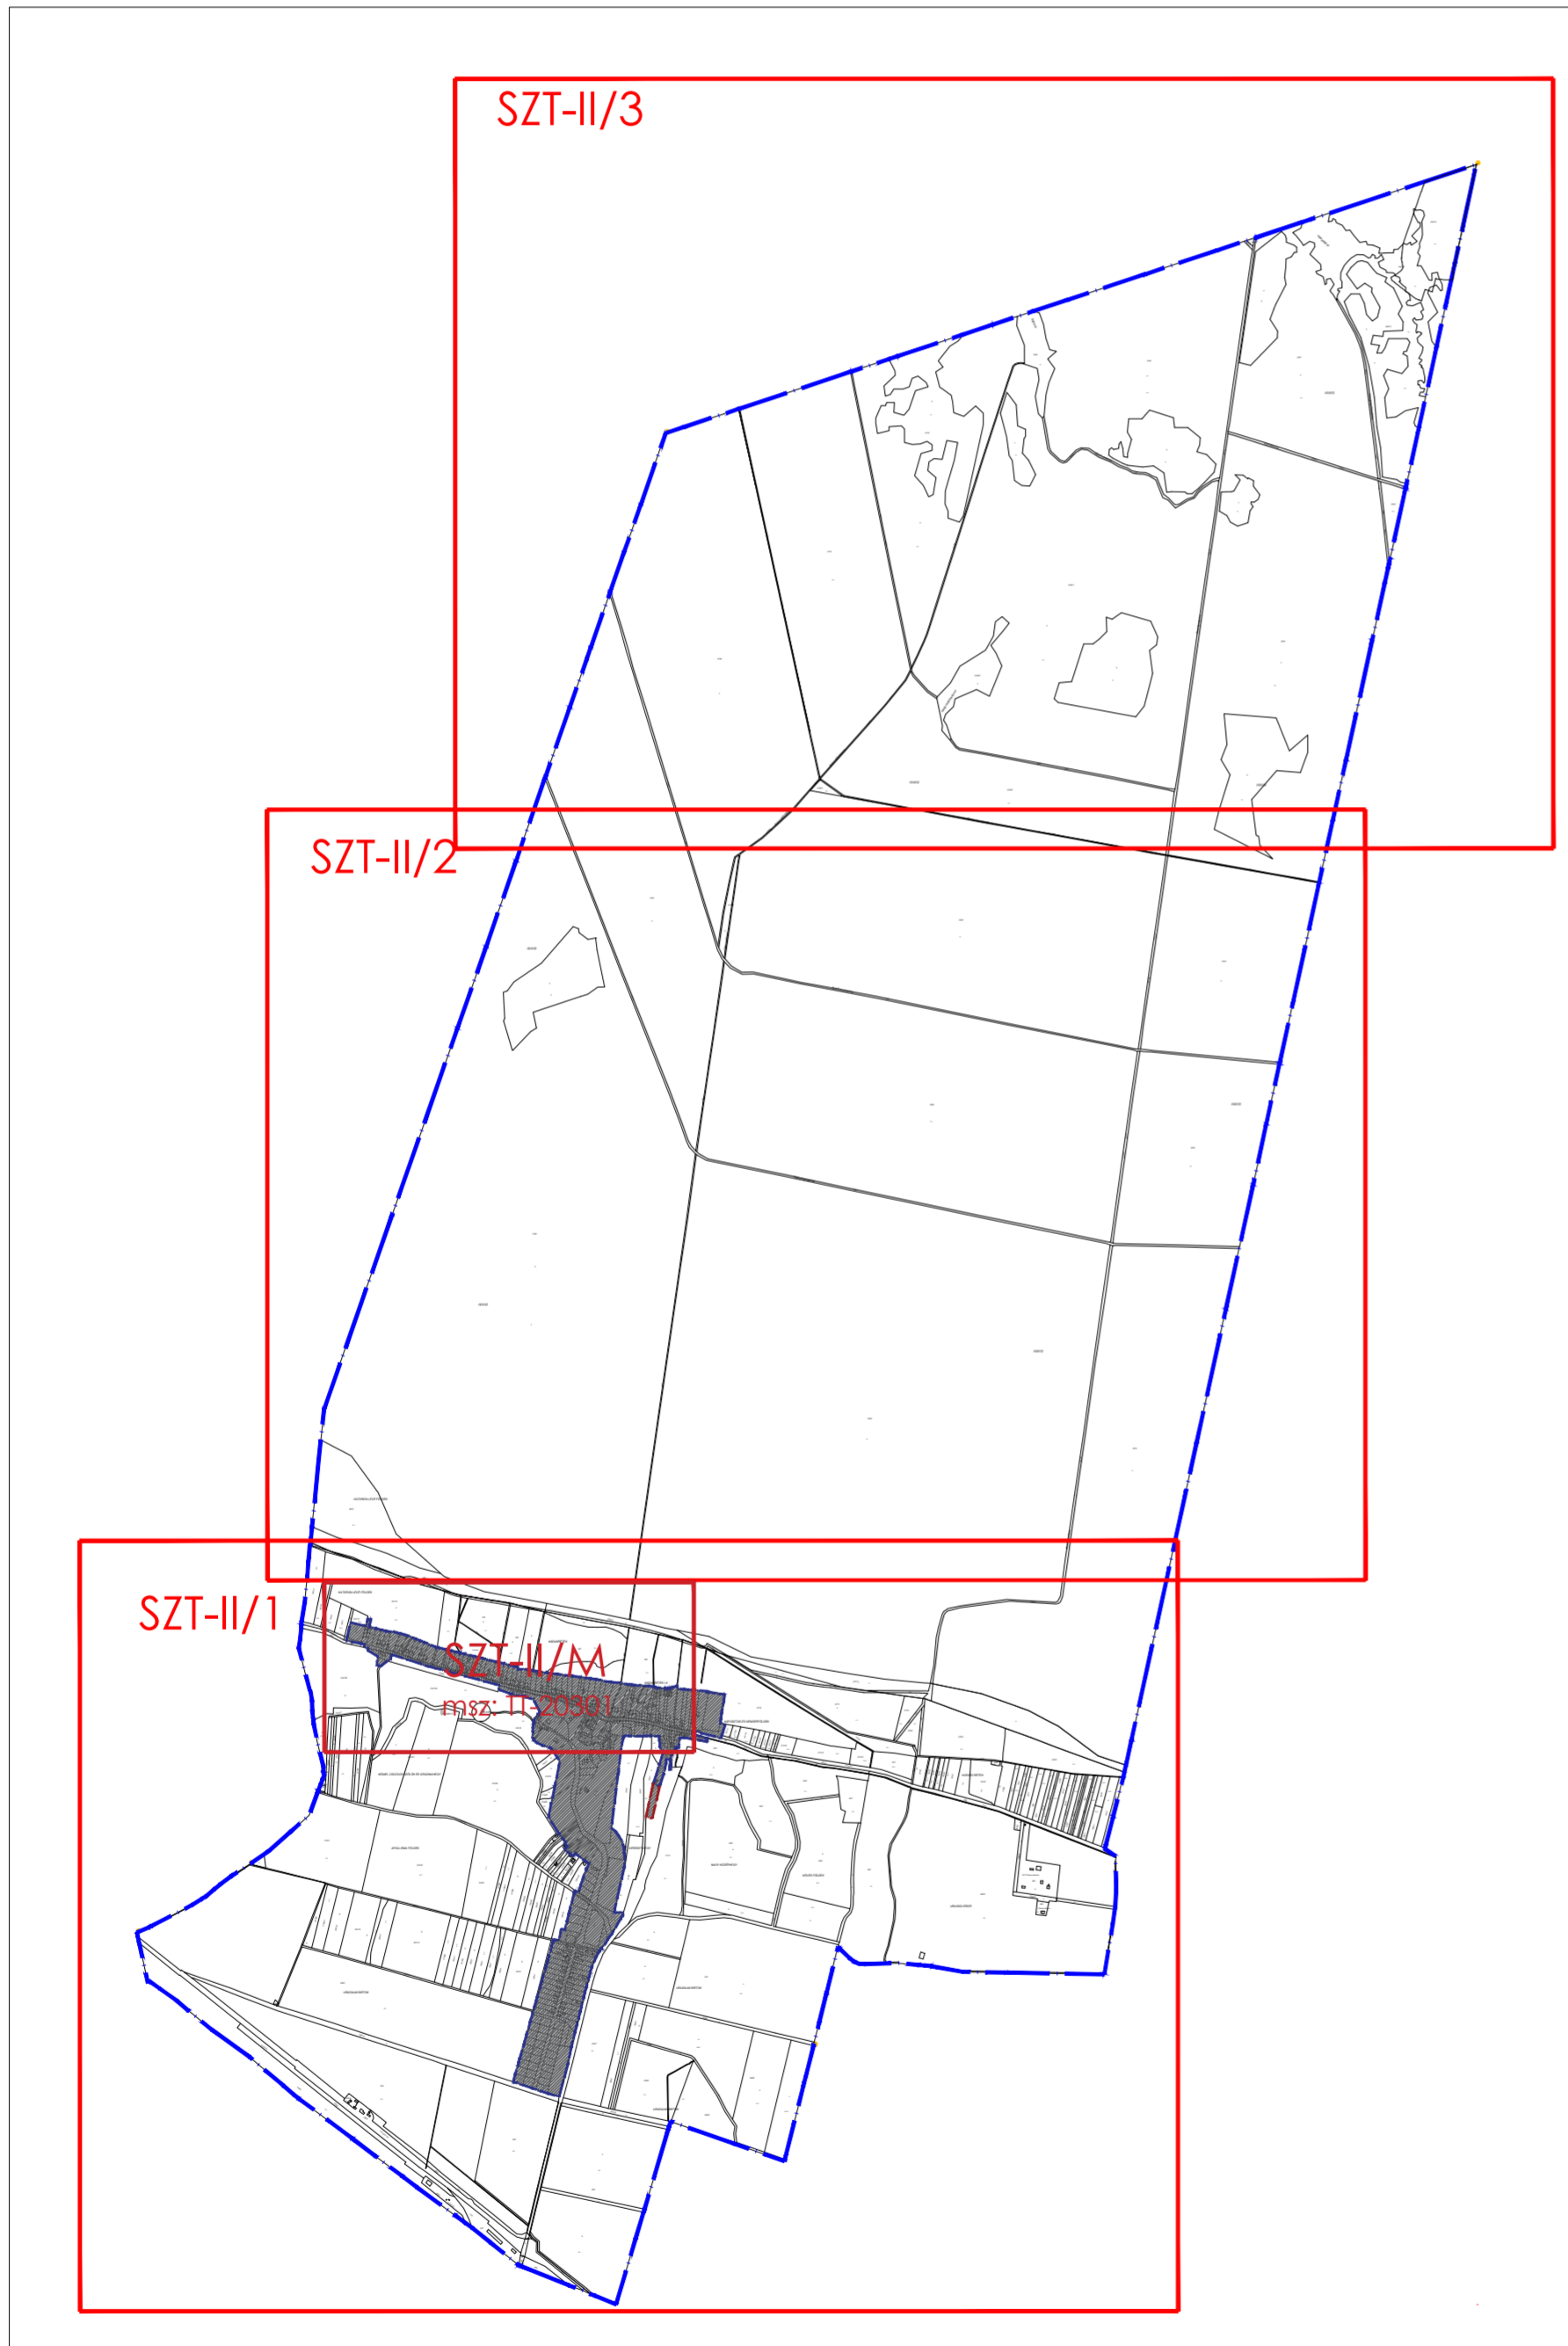

SZABÁLYOZÁSI TERV - KÜLTERÜLET TERÜLETI HATÁLYA (M 1:20000)



SZABÁLYOZÁSI TERV - BELTERÜLET TERÜLETI HATÁLYA (M 1:5000)

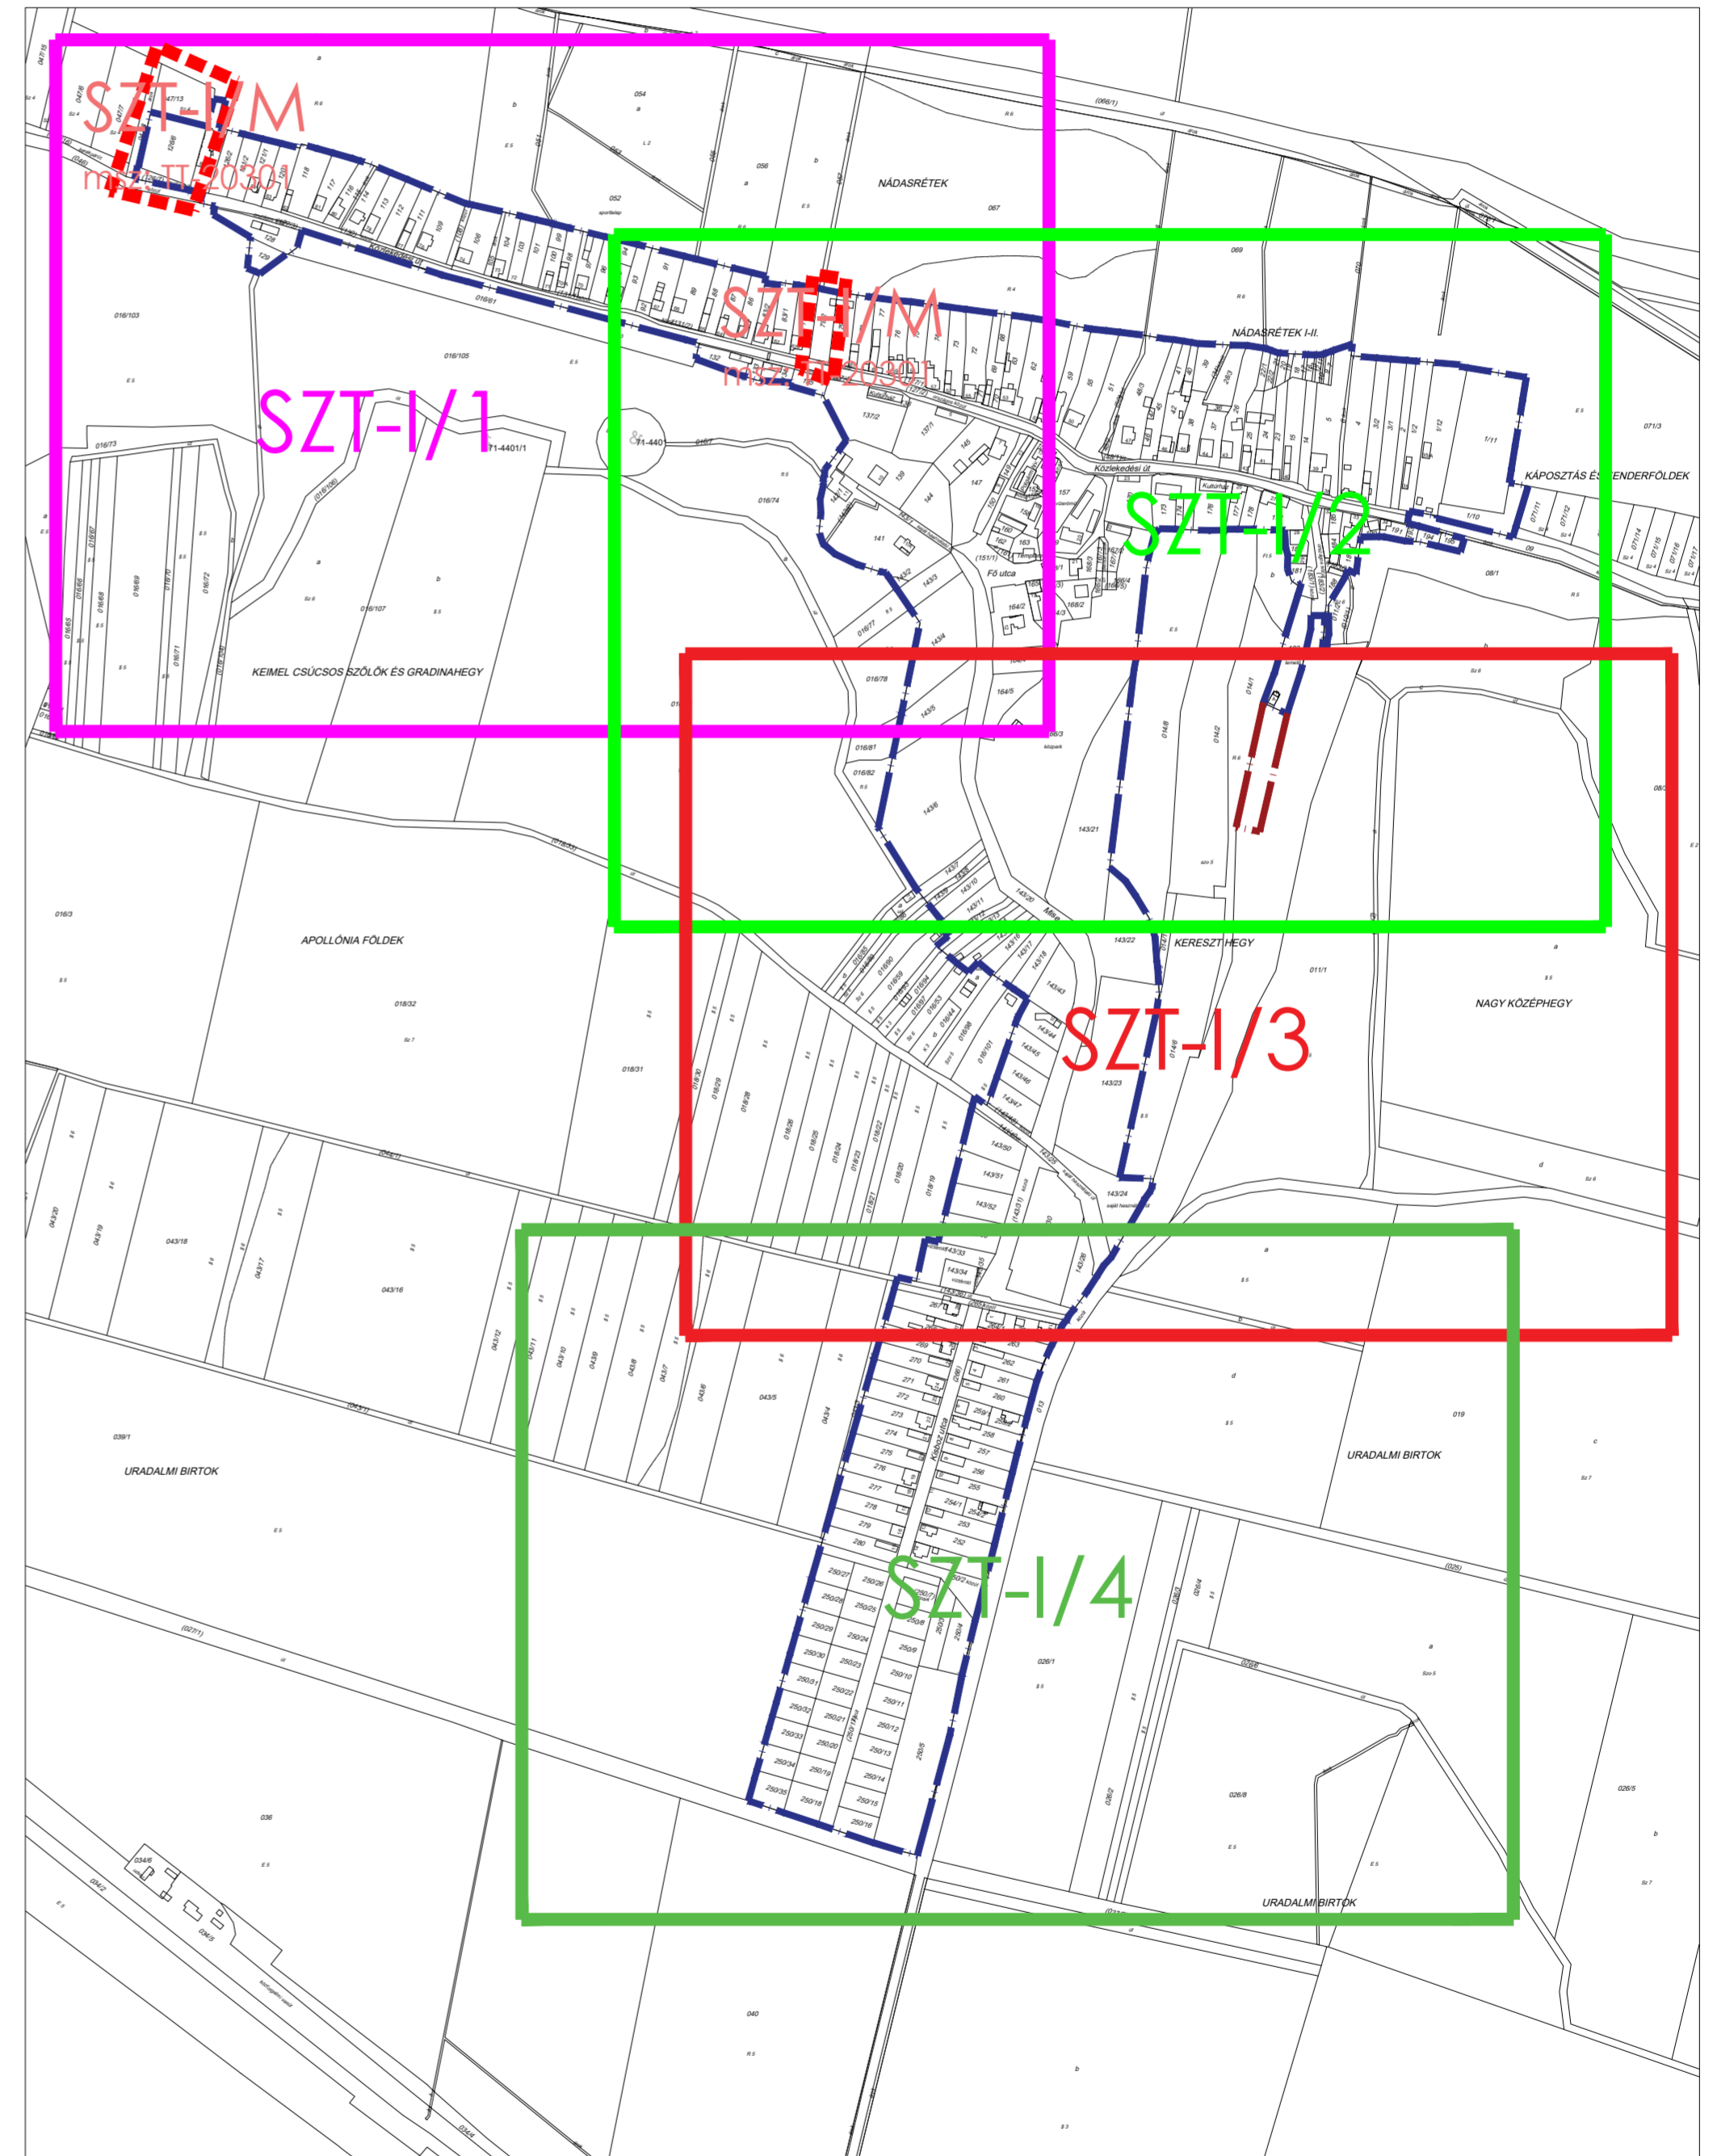

Trend-Terv
Településtervező Iroda

9081 Győrújbarát, Zöld u. 2/A.
Tel: +36 20/476-2998
trendterv@trendterv.hu

Tervező: Németh Eszter okl. településmérnök TT 08-0597	Megbízó: Fertőboz Község Önkormányzata 9493 Fertőboz, Fő u. 17.	Datum: 2020. 06.17.
Társtervező: Otolics Anita okl. településmérnök	Megbízás tárgya: Fertőboz településrendezési tervi eszközeinek módosítása	Lépték: M=1:20000, 1:5000
	Rajz megnevezése: Szabályozási tervek területi hatályának helyszínrajza	Munkaszám: TT-20301
		Tervfajta: jövőahagyandó
		Rajzsorszám: SZT-TH