




**8518 j. ök. út (Fő utca) - B.V.c-D
Jelenlegi állapot**

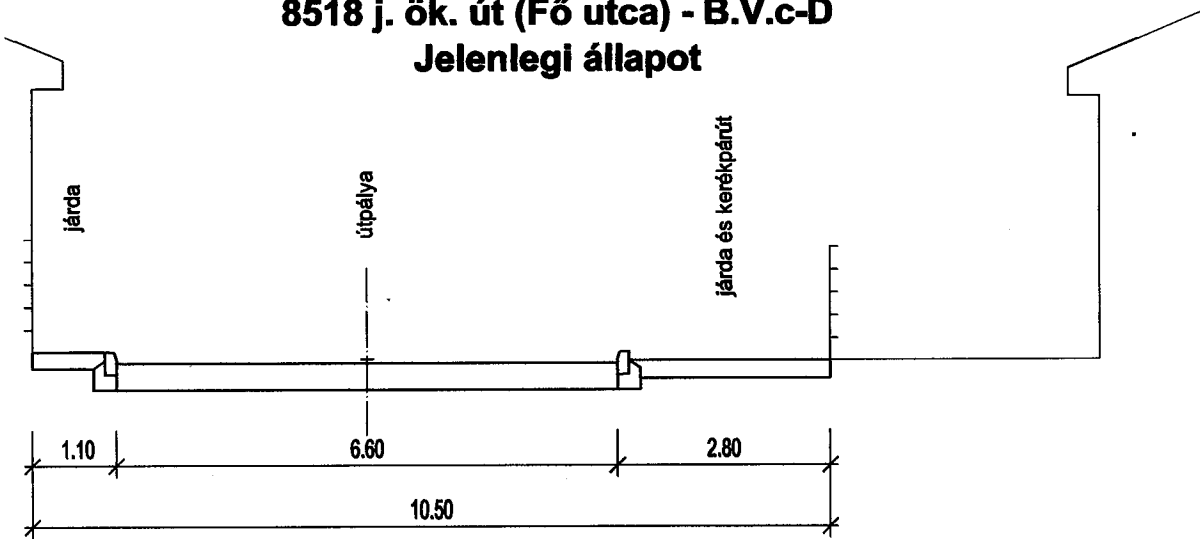

**8518 j. ök. út (Fő utca) - B.V.c-D
I. ütem**

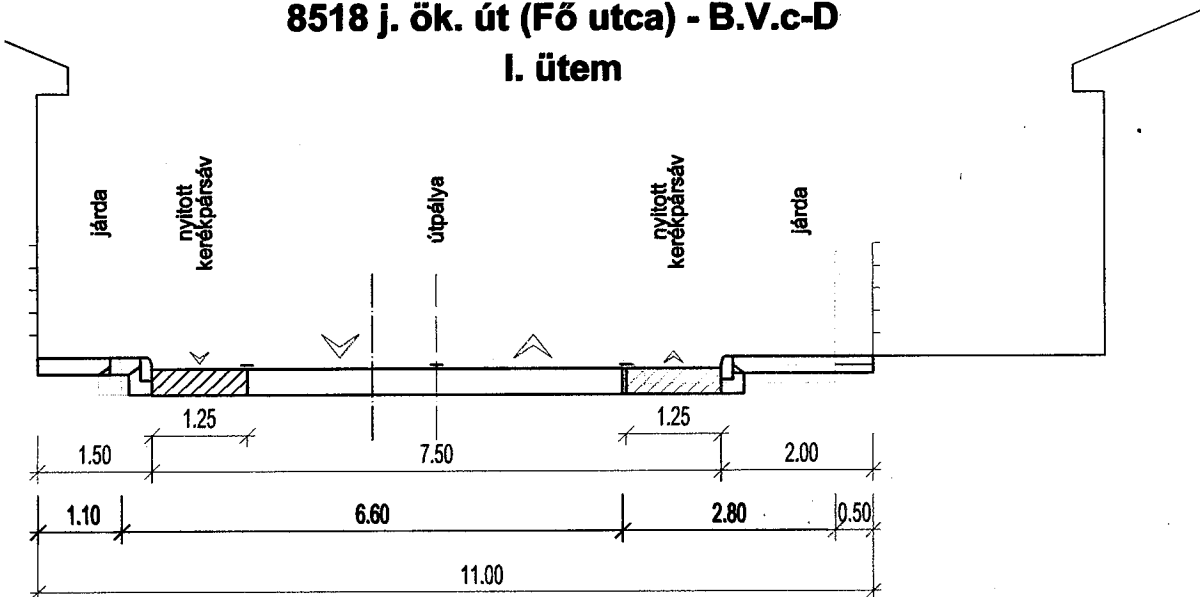

**8518 j. ök. út (Fő utca) - B.V.c-D
II. ütem**

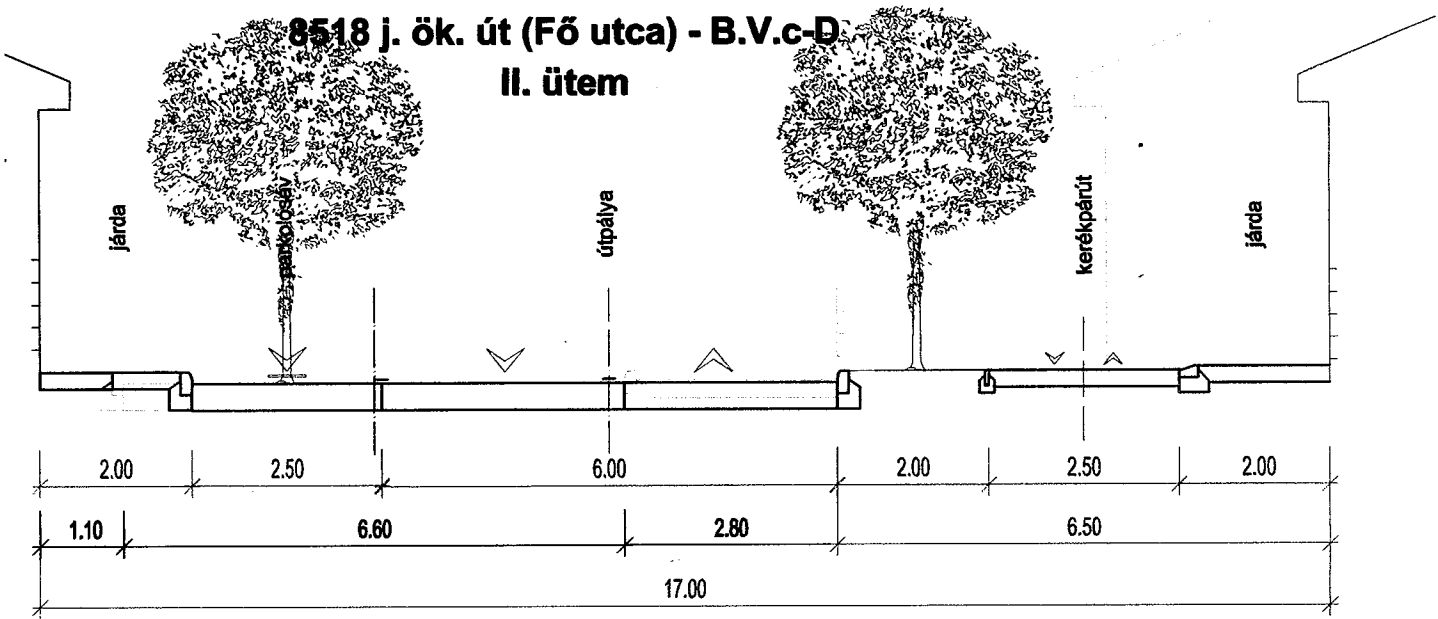

FERTŐBOZ TELEPÜLÉSRENDEZÉSI TERVE

KÖZLEKEDÉSI ALÁTÁMASZTÓ MUNKARÉSZ

MINTAKERESZTSZELVÉNYEK

2011. DECEMBER