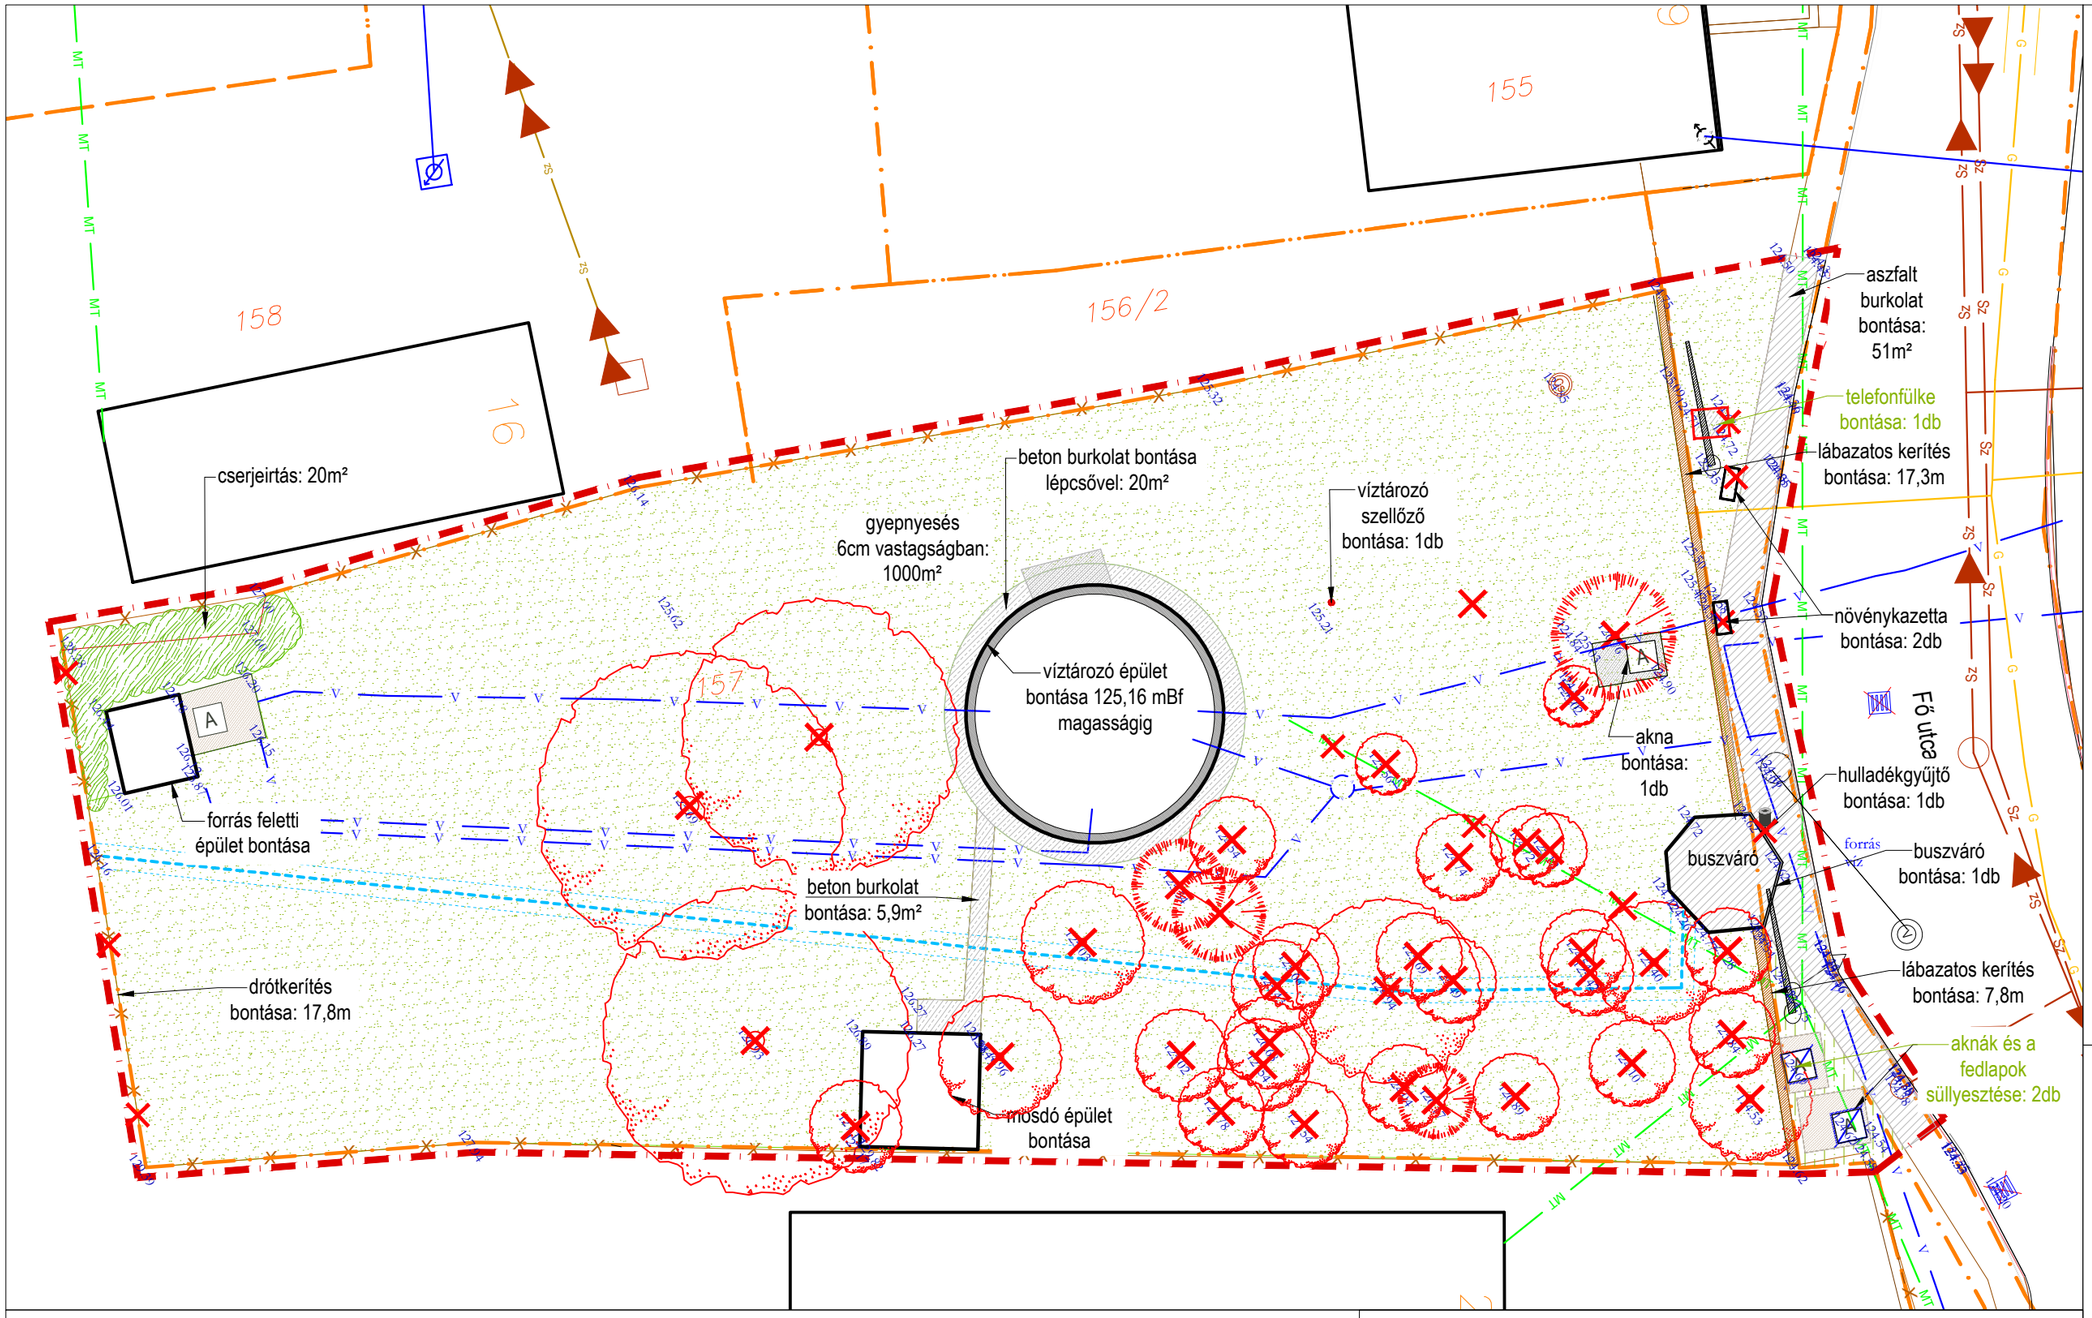

JELMAGYARÁZAT

- Kivágandó lombos fa / fenyő
- Cserjeirtás
- Gyepnyesés 6cm vastagságban
- Bontandó beton burkolat akna körül
- Bontandó aszfalt burkolat
- Meglévő árok
- Bontandó lábazatos kerítés
- Bontandó drótkerítés déli telekhatár
- Meglévő kerítés oldalhatáron
- Bontandó növénykazetta
- Bontandó hulladékgyűjtő
- Meglévő aknafedlap
- Meglévő beton villanyoszlop
- Telekhatár
- Tervezési terület határa

MEGLÉVŐ KÖZMŰVEK

- Sz – Szennyvíz csatorna
- Sz – Szennyvíz csatorna privát
- V – Vízvezeték
- MT – Telekom vezeték
- G – Gázvezeték

BONTANDÓ KÖZMŰVEK

- MT – Bontandó Telekom vezeték
- Bontandó telefonfülke
- Meglévő akna lesüllyesztése utcafronton

MEGJEGYZÉS:

A tervlapok és a szöveges munkarészek együtt kezelendők!
A tervlapokon szereplő feliratok a mérvadók, mérés útján a tervlapról méretet venni tilos!

A közművek nyomvonalainak elhelyezkedése bizonytalan,
földmunkát a közművek közelében a közműegyeztetési jegyzőkönyvekben és nyilatkozatokban leírtak alapján kell végezni.

Munka megnevezése:	**Vízmű terület átalakítása közkertnek** (hrsz.: 157)
Megrendelő:	Fertőboz Község Önkormányzata 9493 Fertőboz, Fő utca 17.
Tájépítész tervezők:	Nágel-Fischer Márta - K08 0527 Pottyondy Gábor - K08 0558
Rajz megnevezése:	**Bontási terv**
Munka törzsszám:	20T-08
Tervtípus:	Kiviteli terv
Dátum:	2020. június 11.
Lépték/ Lapméret:	M=1:200 / A3
Rajzszám:	**K-02**