




**ELÖLNÉZET M=1:20**

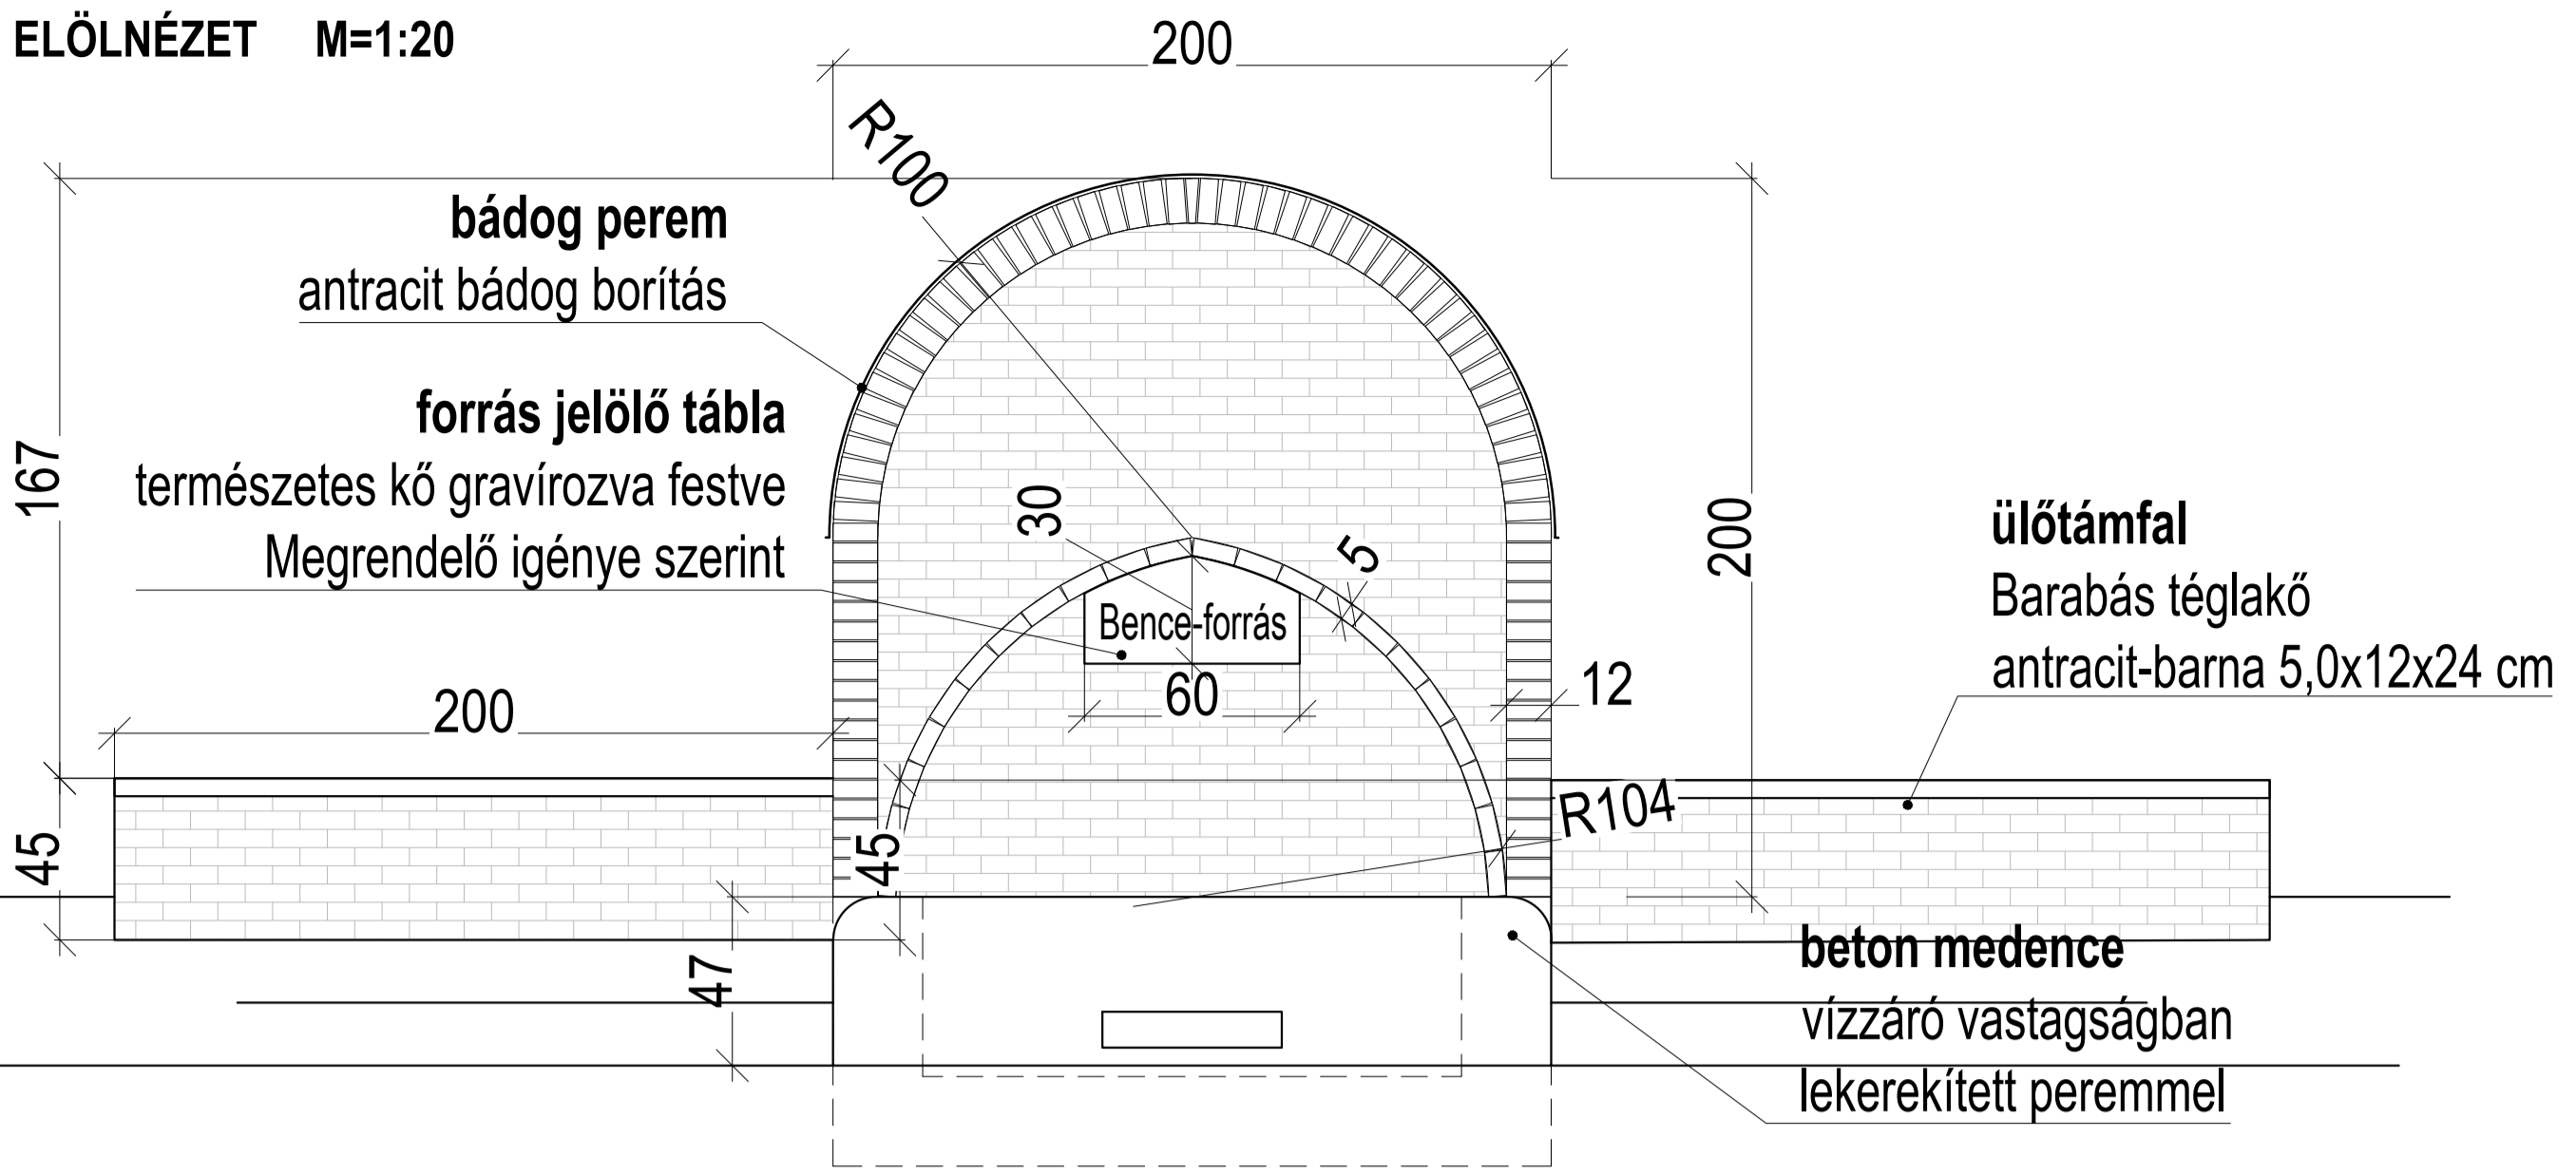

**OLDALNÉZET M=1:20**

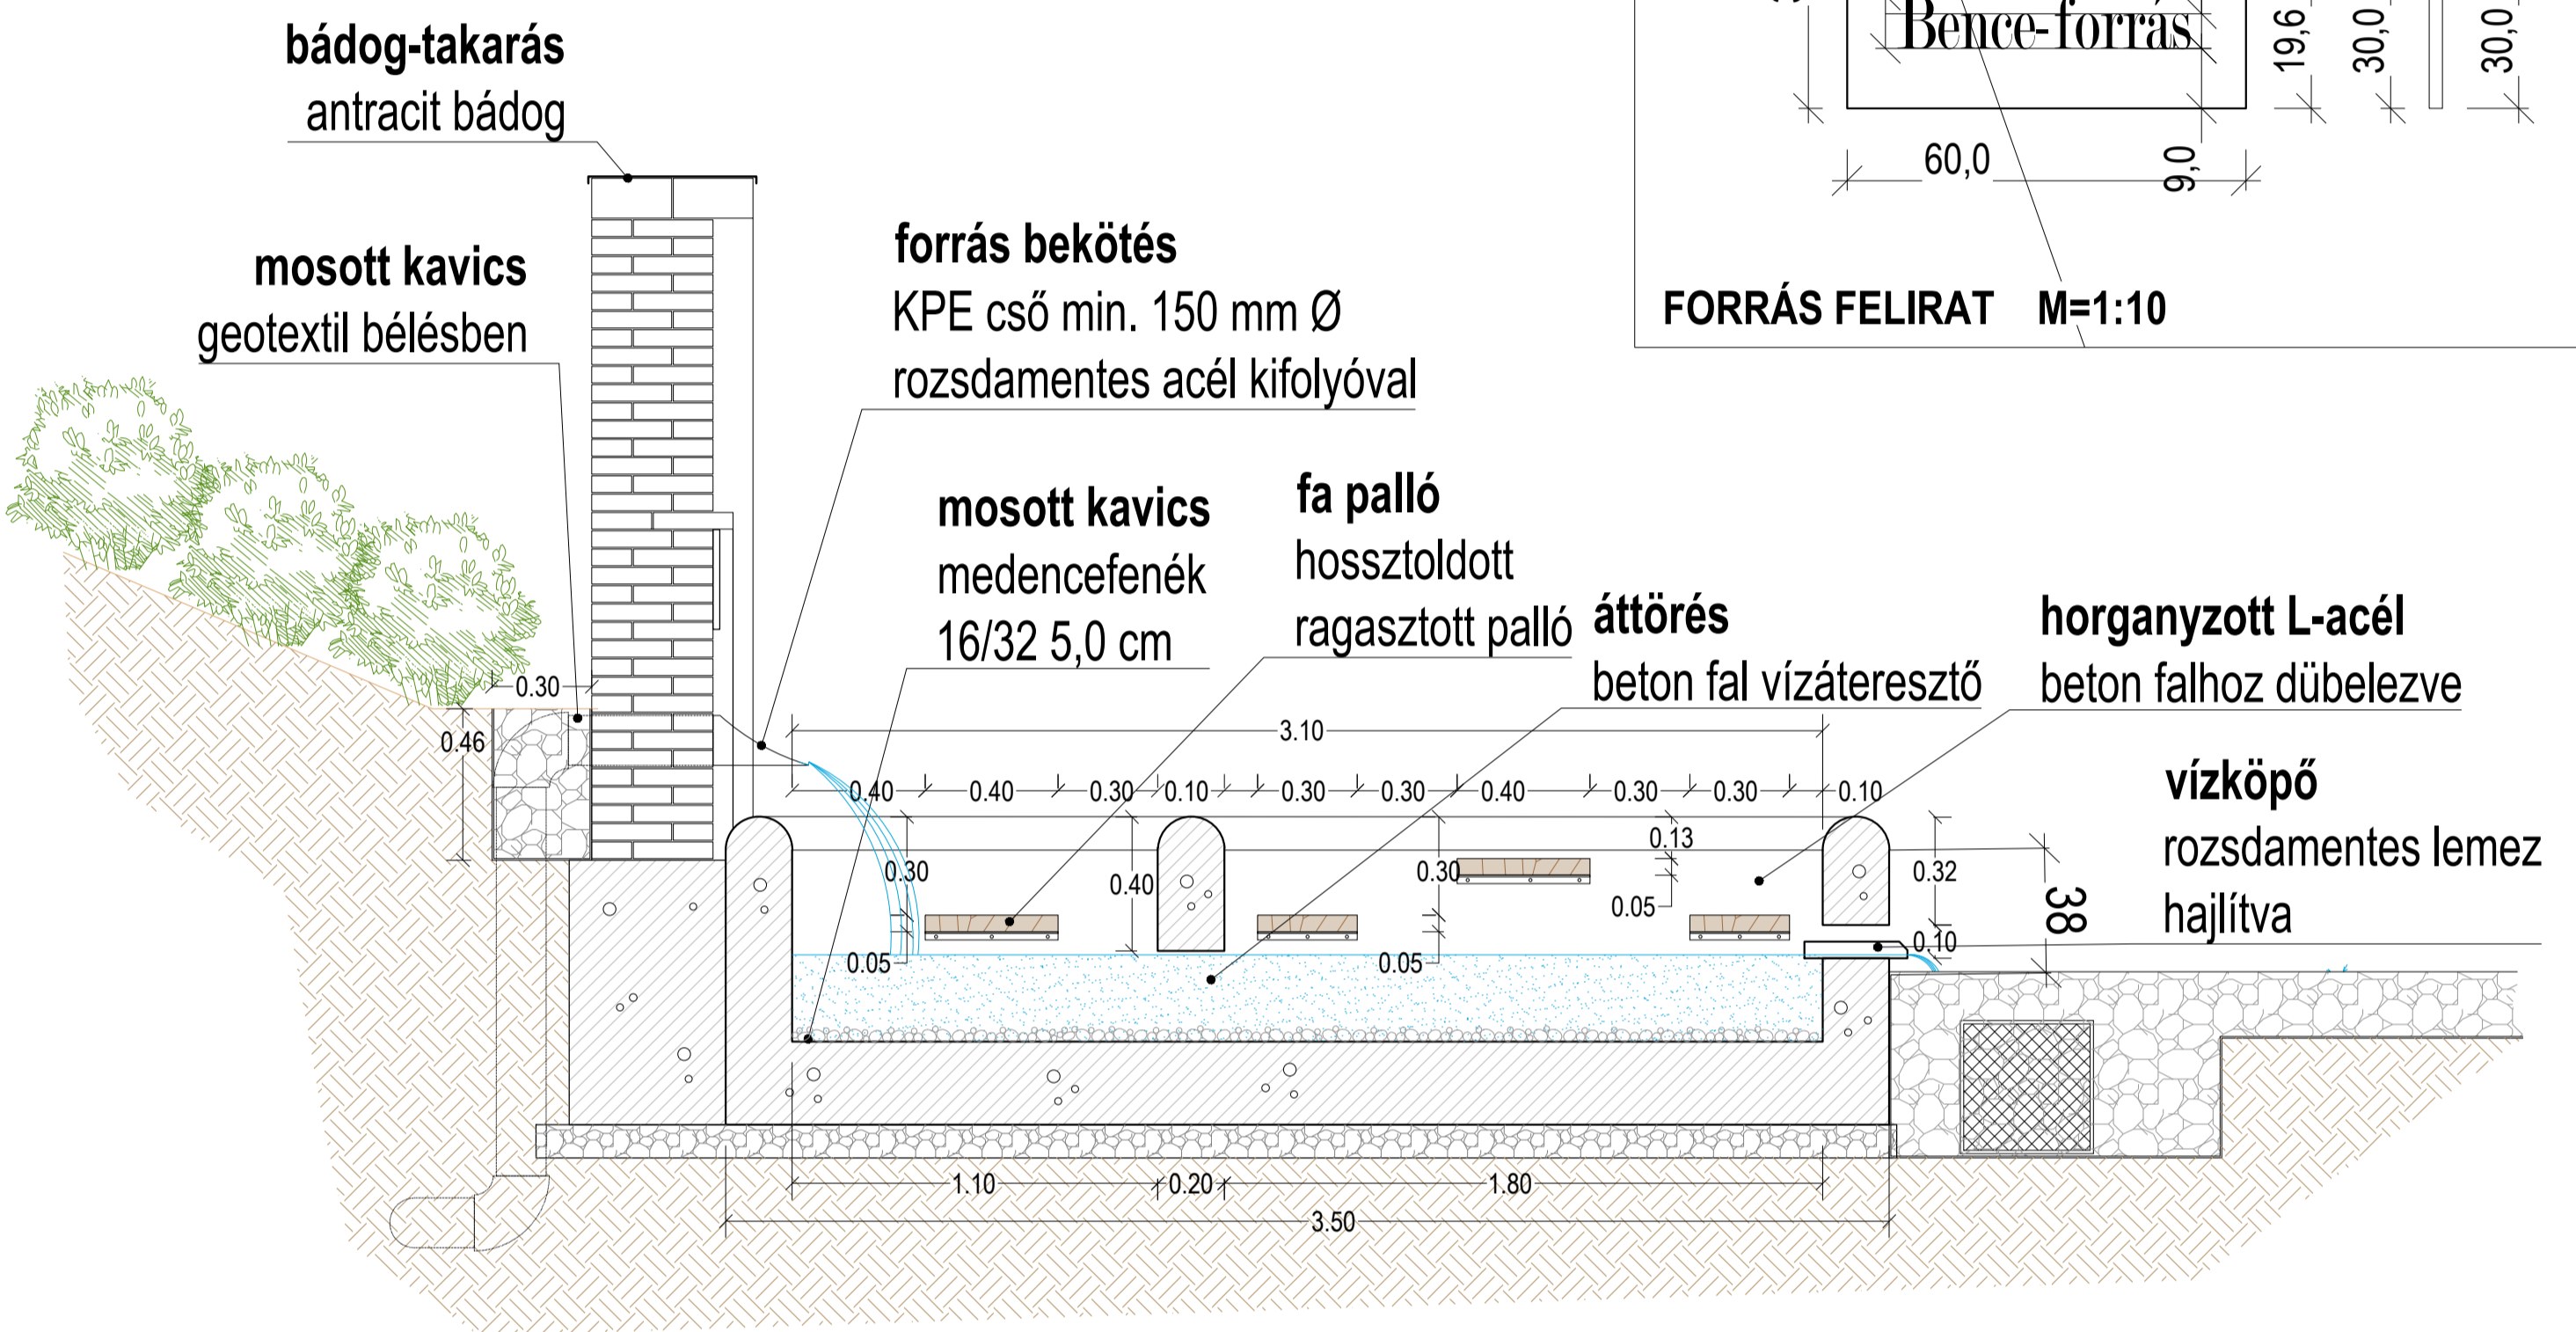

**FELÜLETNÉZET M=1:20**

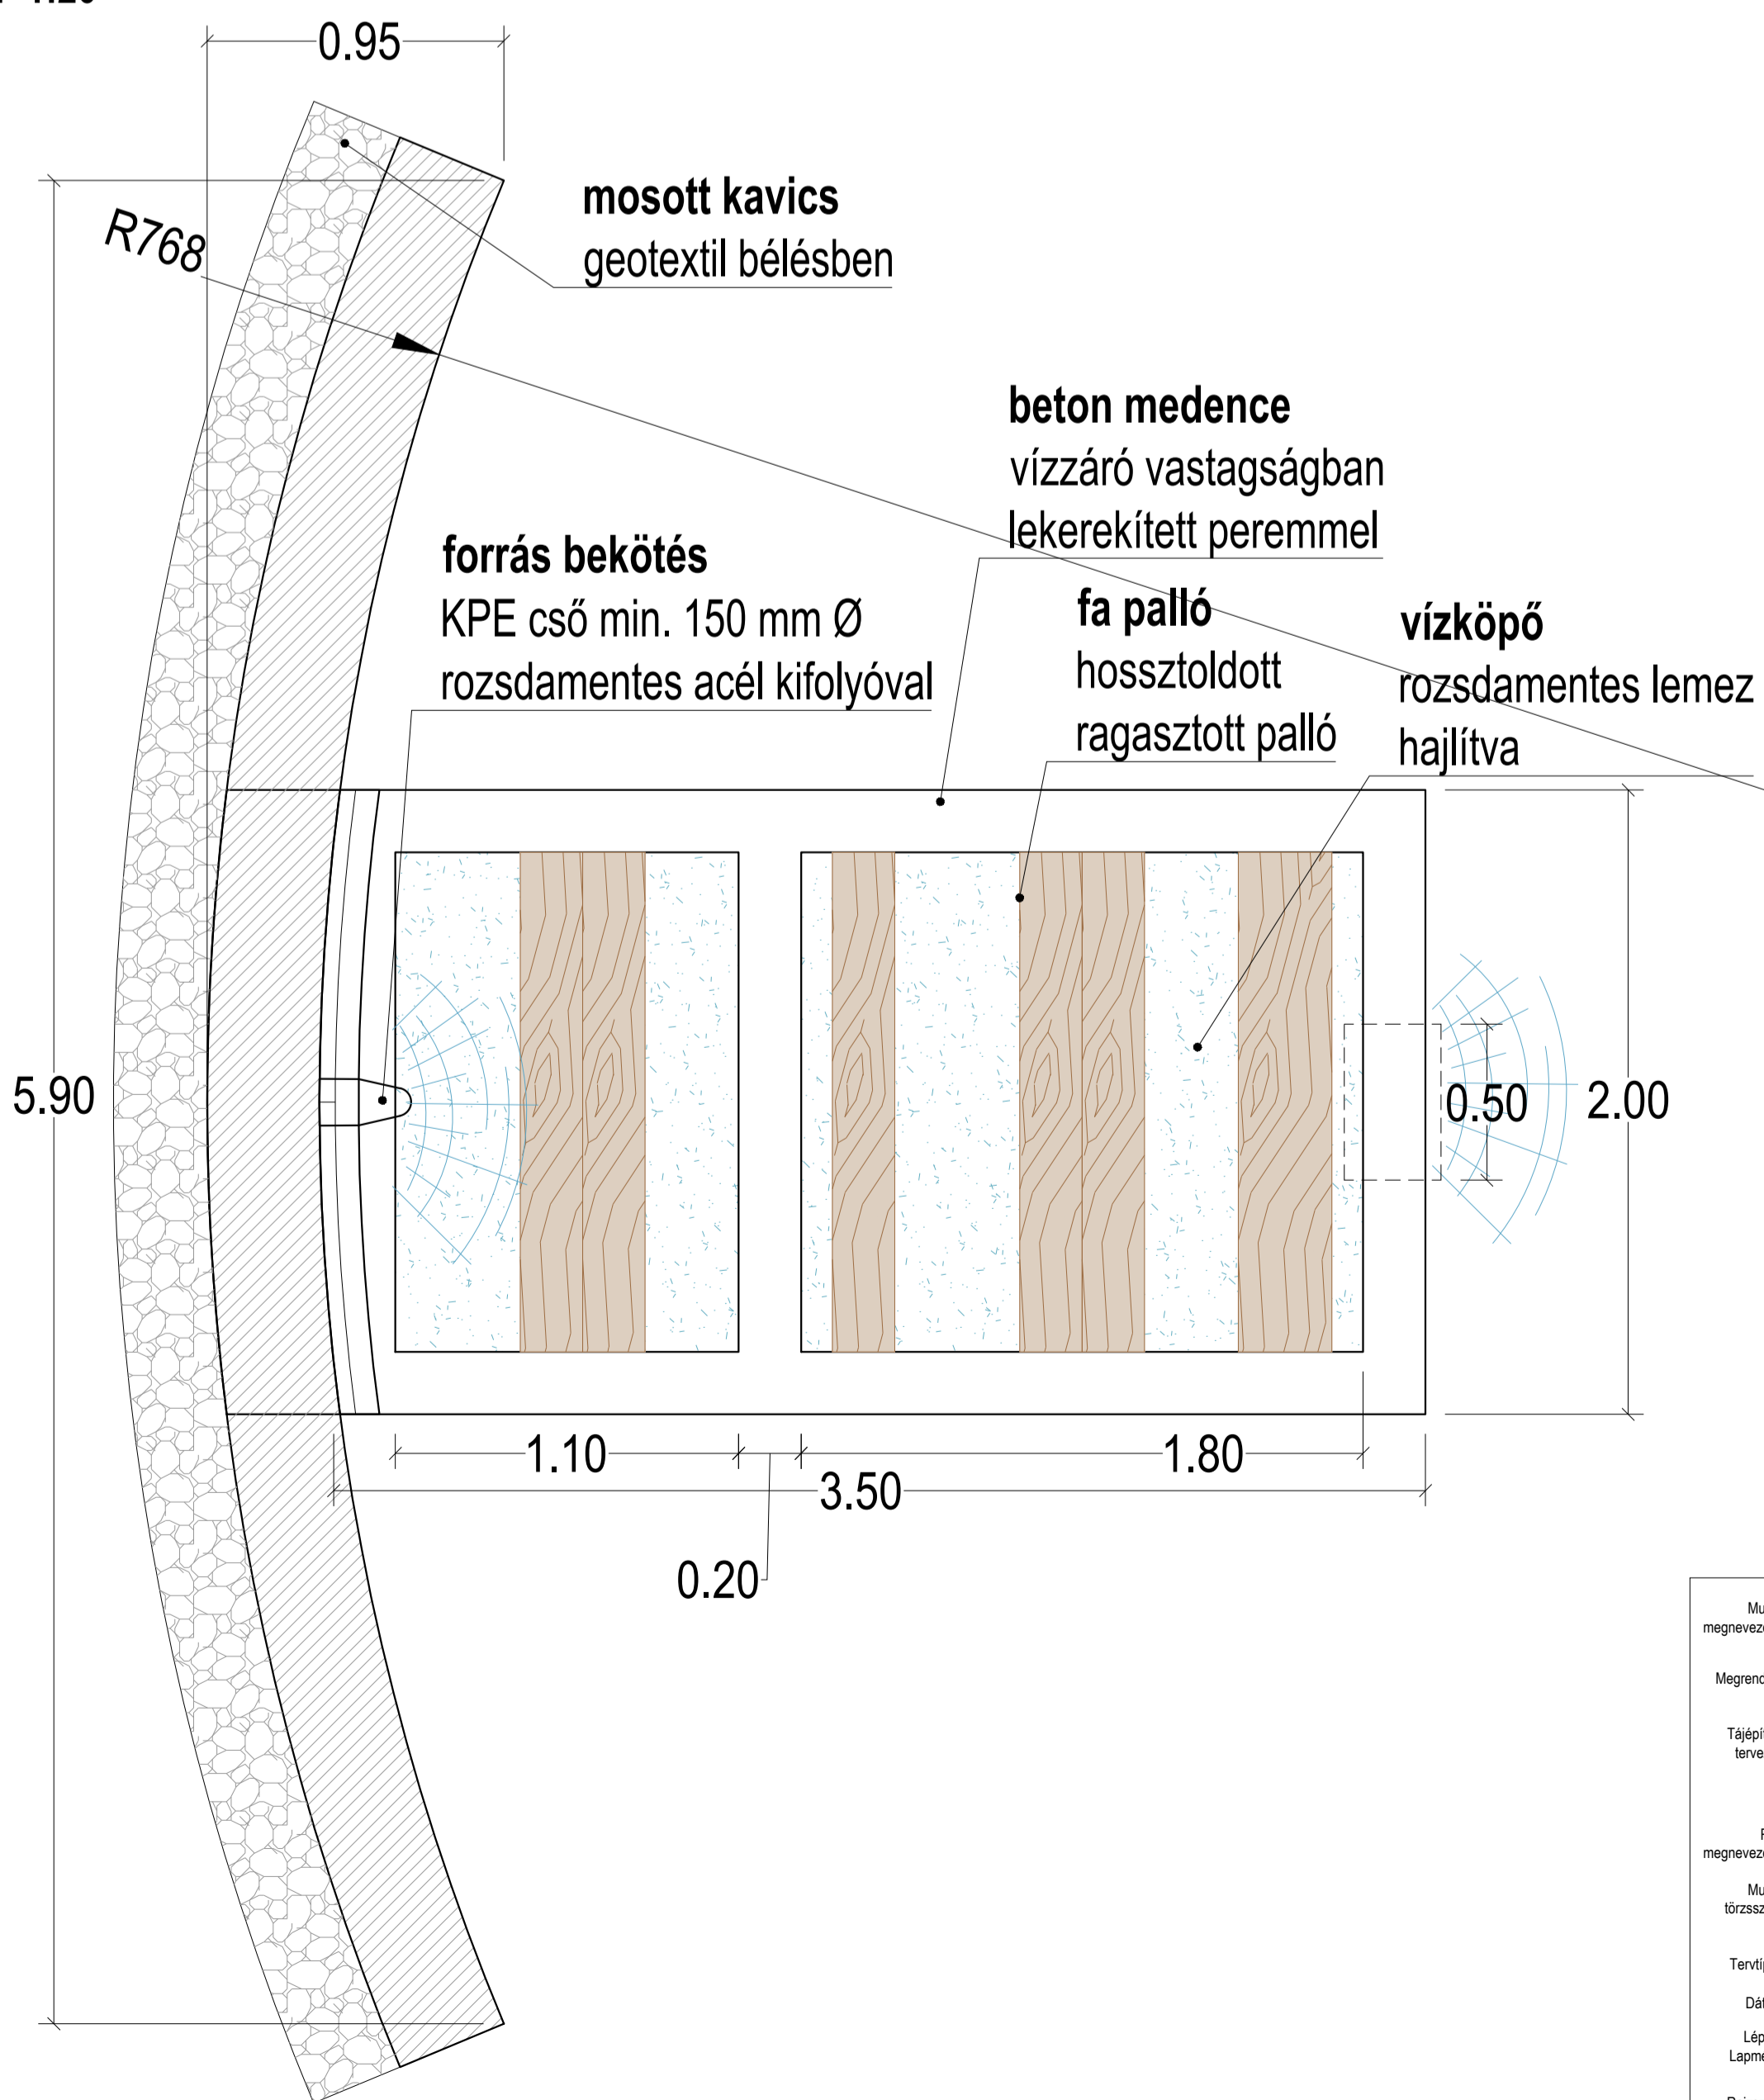

Munka megnevezése: **Vízű terület átalakítása közteretnek** (hrs.: 157)  
 Megrendelő: **Fertőboz Község Önkormányzata**  
 9493 Fertőboz, Fő utca 17.  
 Tájéplész tervezők: **Nágel-Fischer Márta - K08 0527**  
**Pottyondy Gábor - K08 0558**  
 Rajz megnevezése: **Forrásfoglalás részletrajz**  
 Munka törzsszám: **20T-08**  
 Tervtípus: **Kiviteli terv**  
 Dátum: **2020. június 11.**  
 Lépték/Lapméret: **M=1:20, 1:10 / 420x830mm**  
 Rajzsám: **K-06**