
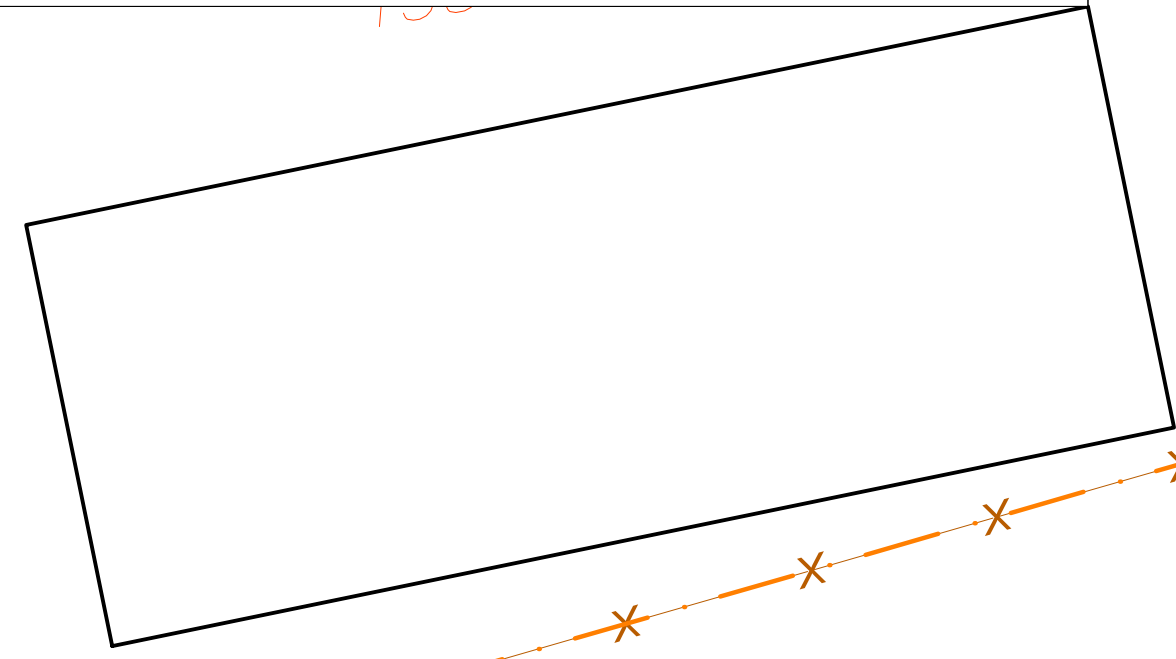



LÉPCSŐ METSZET FORRÁSFOGLALÁSNÁL M=1:20

- | | | | |
|---------------------------------|---------|-------------------------|---------|
| osztályozott kavics 8/16 | 1,5 cm | téglakő Barabáskő | 5,0 cm |
| osztályozott kavics 8/16 | 3,0 cm | antracit-barna 12x24 cm | |
| kavicsfix 120x80 cm | 3,0 cm | flexibilis ragasztó | 1 rtg |
| homokos kavics | 10,0 cm | beton mag C20/25 | |
| védőtextil 200 g/m ² | 1 rtg | vasalva 8 mm háló | |
| tömörített talaj | | homokos kavics | 10,0 cm |
| | | tömörített talaj | |

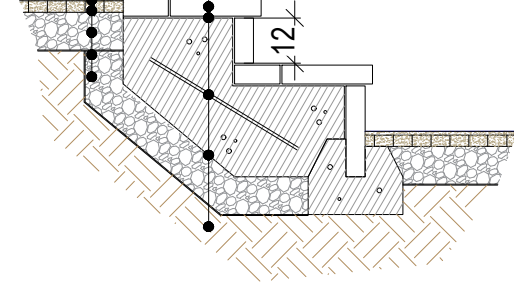

JELMAGYARÁZAT

- Tervezett lombos fa
- Süllyesztett kerti szegély kitűzése
- Burkolat kitűzése
- Műanyag ágyásszegély kitűzése
- Körív középpont kitűzése
- Tervezett magasság/lejtés
- Tervezett gyepp
- Tervezett térköburkolat Leier Mercato - mogyoró szín 6x10x10/20x30cm
- Tervezett térköburkolat Leier Mercato - palaszürke szín 6x10x20cm
- Tervezett zúzottkő burkolat
- Tervezett külékvavics tő körül
- Tervezett csermely kavics terítéssel
- Tervezett süllyesztett, bazalt kockakő burkolat (20x20cm)
- Tervezett műanyag L-szegély Archigreen P-100
- Tervezett süllyesztett kerti szegély Leier, Quartz, antracit színben, 100x20x5cm, 30-40cm-es darabokra vágva
- Meglévő kiemelt útszegély
- Meglévő beton villanyoszlop
- Tervezett szoborhely
- Tervezett kerítés déli telekhatáron
- Meglévő kerítés oldalhatáron
- Telekhatár
- Tervezési terület határa

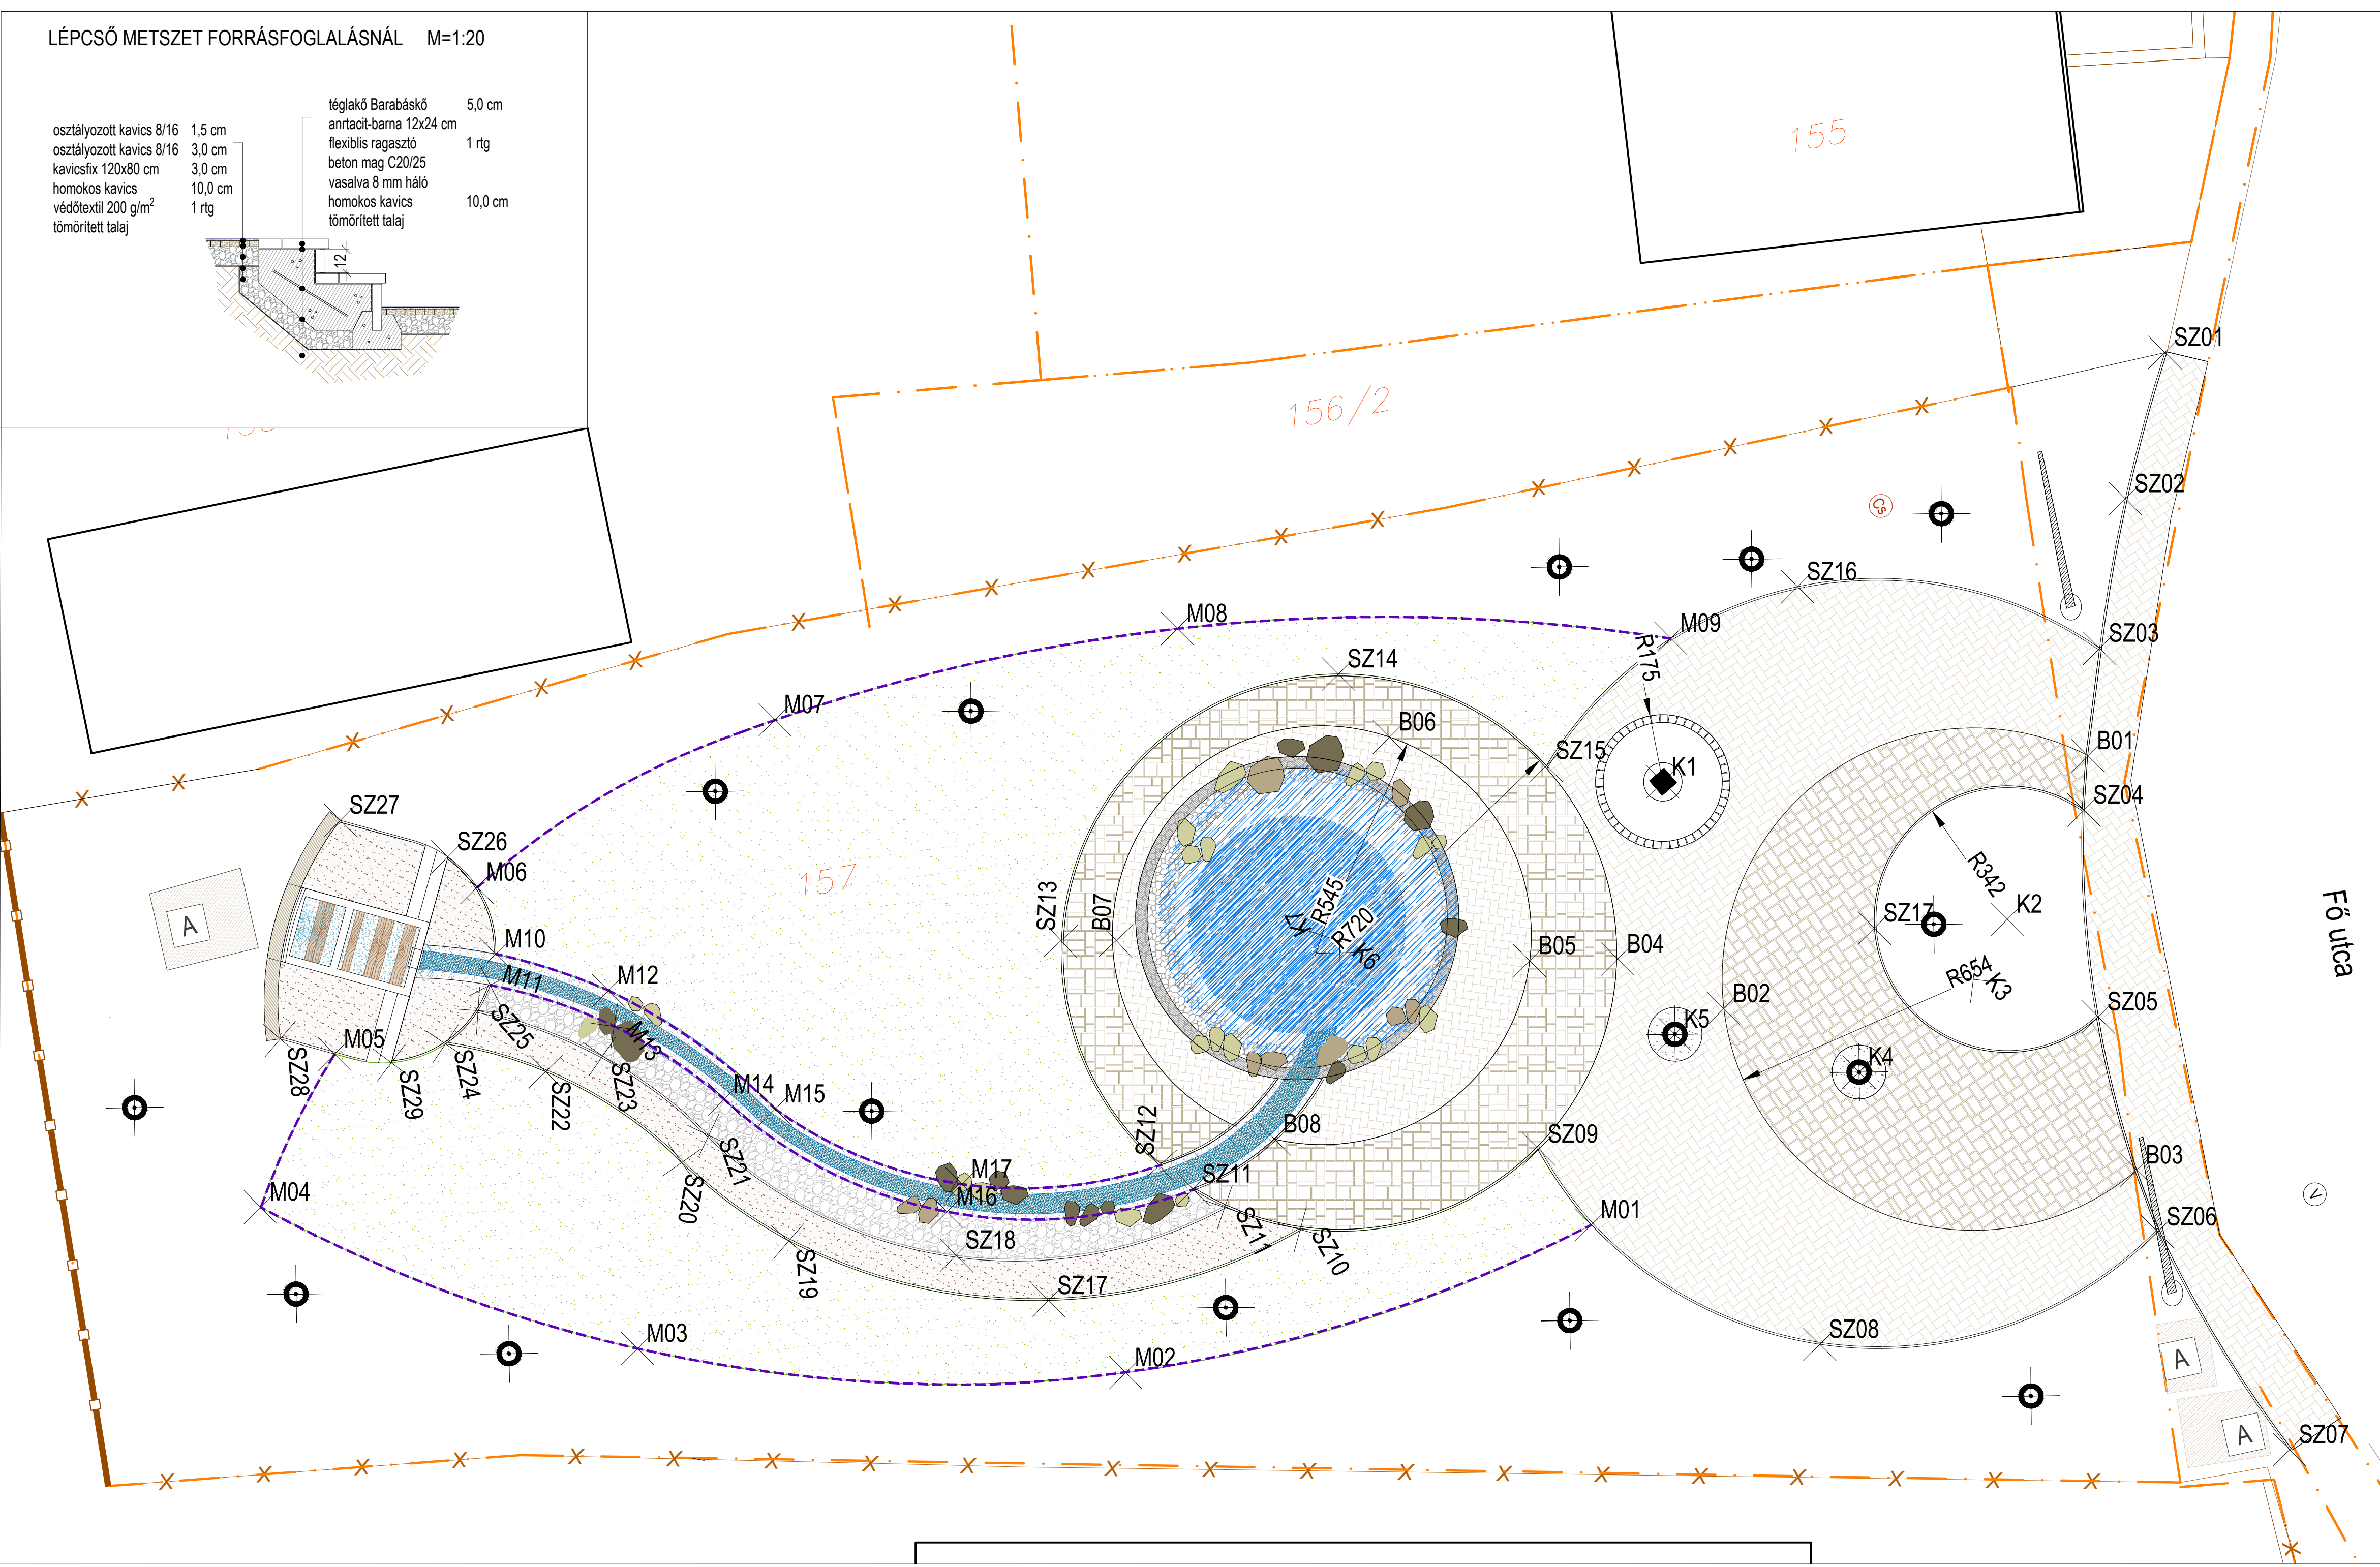

Fő utca

Munka megnevezése: **Vizmű terület átalakítása közkertnek** (hrs.: 157)

Megrendelő: Fertőboz Község Önkormányzata
9493 Fertőboz, Fő utca 17.

Tájképzés tervezők: Nágel-Fischer Márta - K08 0527
Pottyondy Gábor - K08 0558

Rajz megnevezése: **Burkolatok, szegélyek kitűzése**

Munka törzsszám: 20T-08

Tervtípus: Kiviteli terv

Dátum: 2020. június 11.

Lépték/ Lapméret: M=1:20, 1:100
420x700mm

Rajzszám: **K-10/2**

